


舞台平面図 1/100

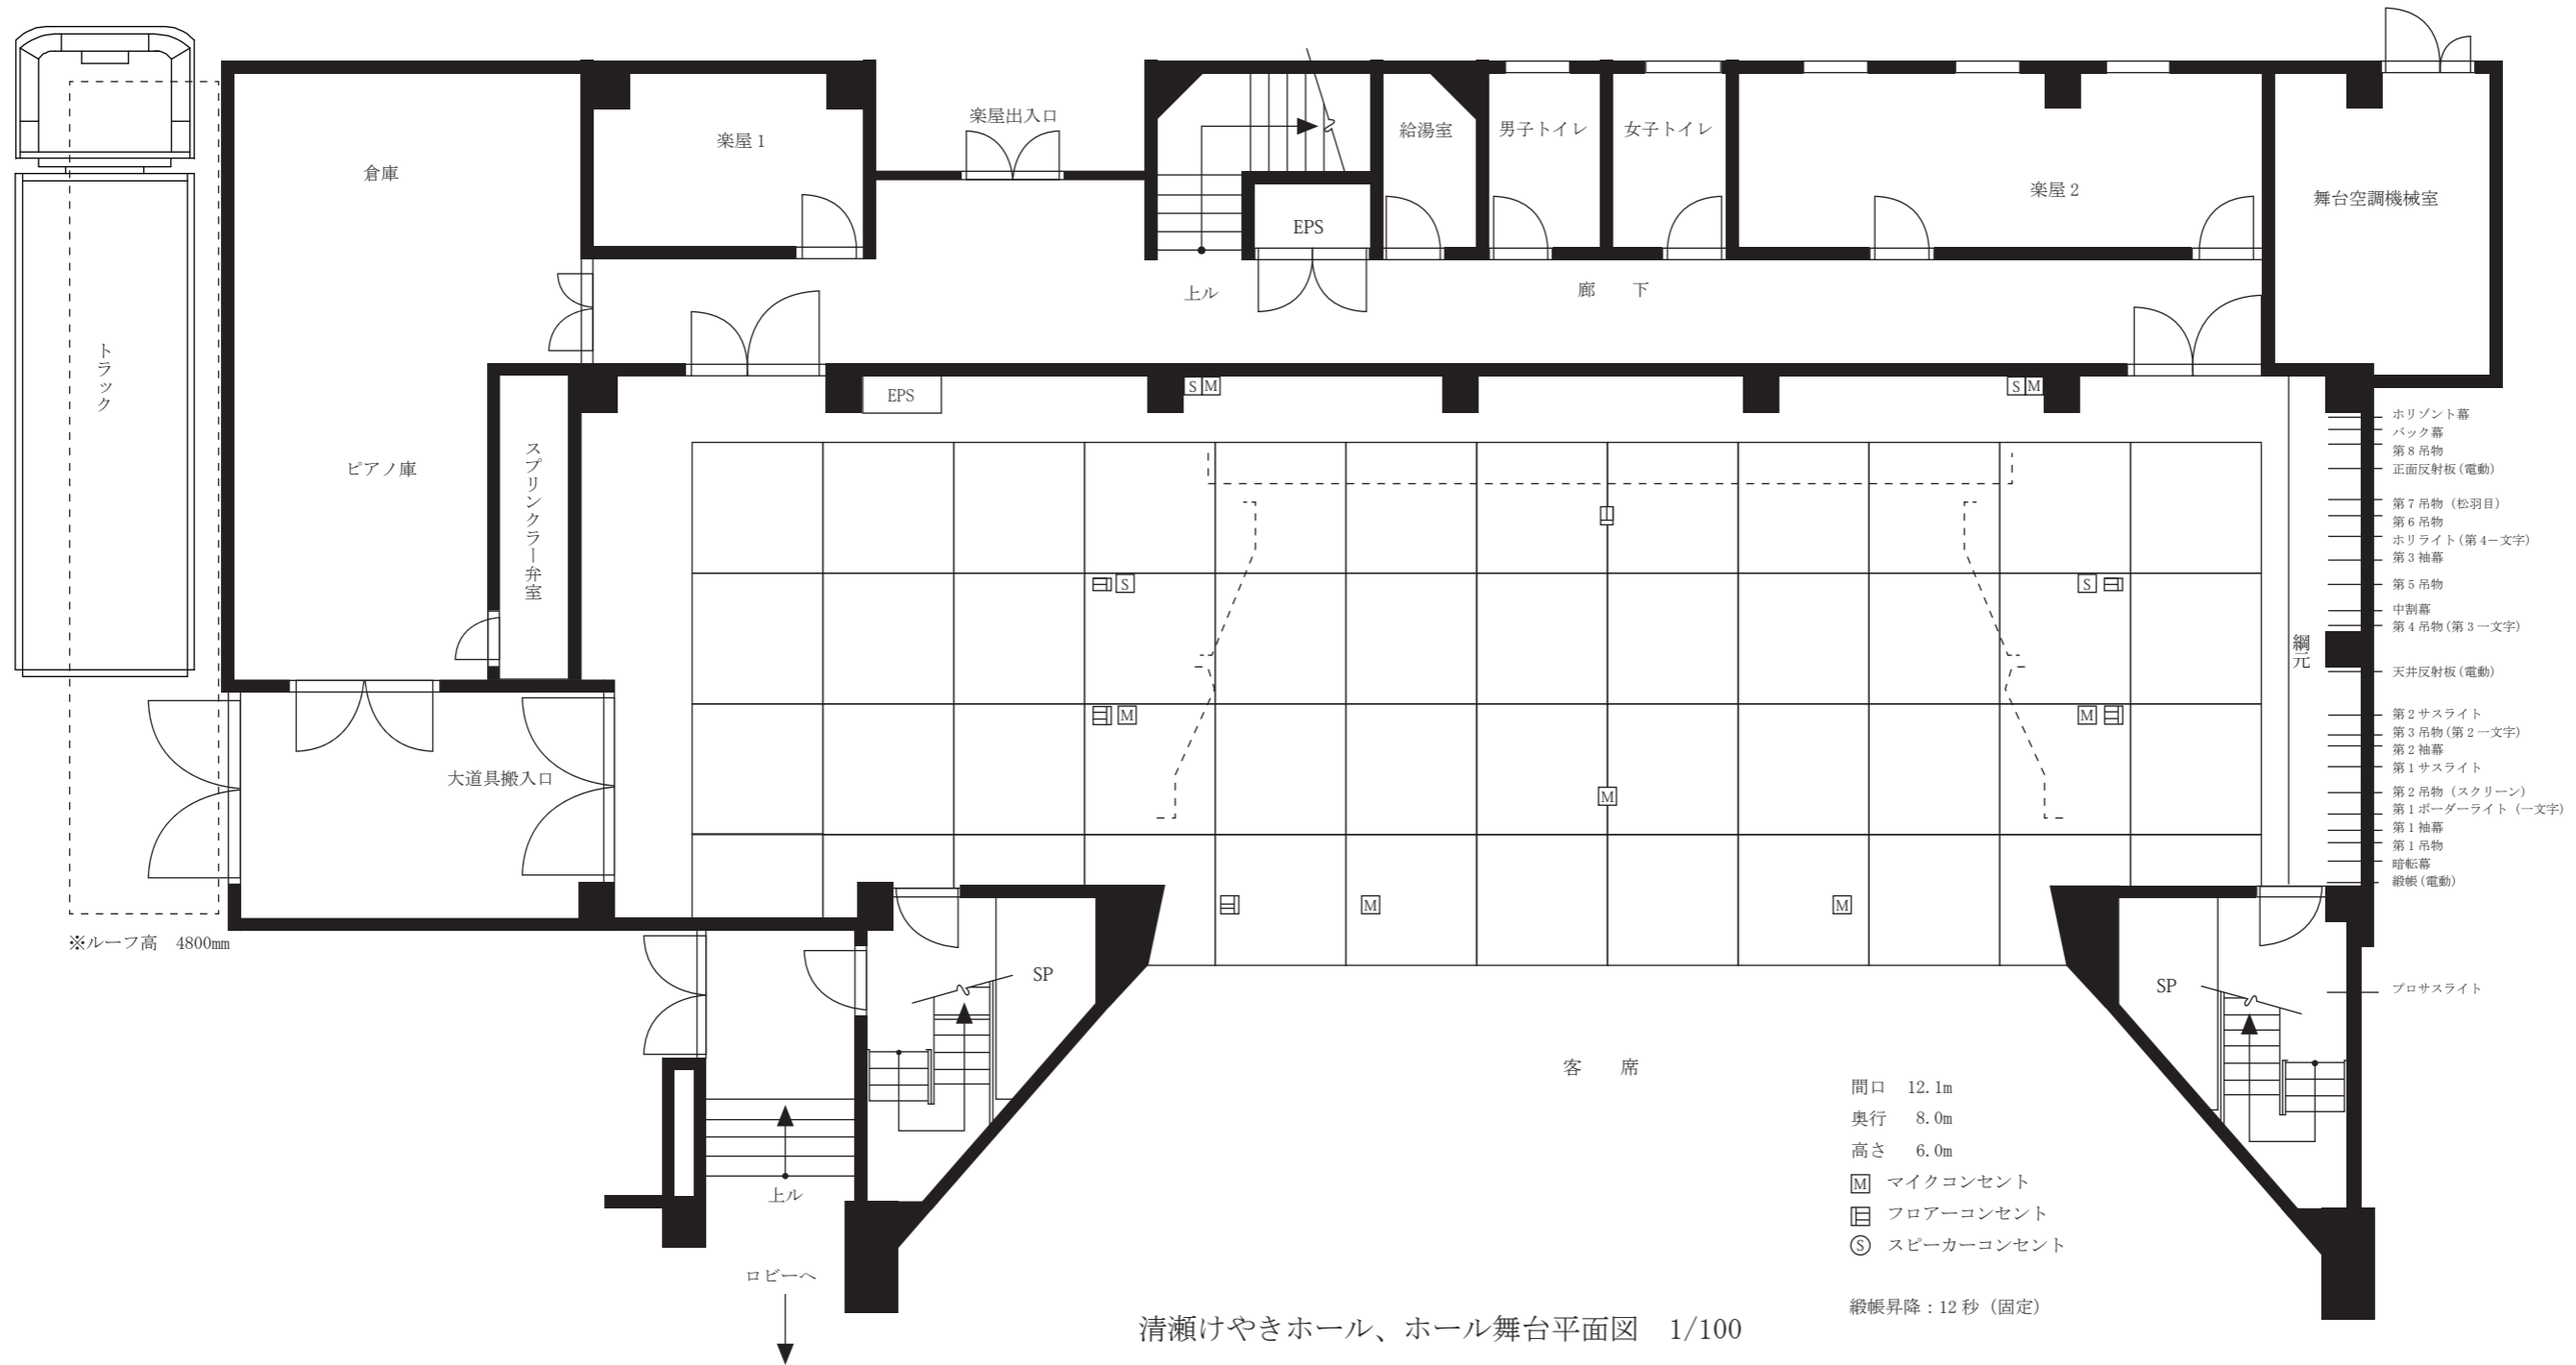

平成 年 月 日
 公演名 _____